

UCHWAŁA NR LXVII/1064/2002
RADY MIEJSKIEJ W BIELSKU-BIAŁEJ
Z DNIA 8 PAŹDZIERNIKA 2002 ROKU

w sprawie przystąpienia do sporządzenia
MIEJSCOWEGO PLANU ZAGOSPODAROWANIA PRZESTRZENNEGO
**W ZAKRESIE MIESZKALNICTWA W KAMIENICY - W REJONIE ULICY GOŚCINNEJ
I MŁODZIEŻOWEJ, POMIĘDZY POTOKAMI BEZ NAZWY**
zmieniającego miejscowy plan ogólny zagospodarowania przestrzennego Bielska-Białej

Na podstawie

- art. 18 ust. 2 pkt. 15 ustawy z dnia 8 marca 1990 roku o samorządzie gminnym (jednolity tekst Dz. U. z 2001 roku Nr 142 poz. 1591 z późniejszymi zmianami);
- art. 12 ust. 1 i 2 ustawy z dnia 7 lipca 1994 roku o zagospodarowaniu przestrzennym (jednolity tekst Dz. U. z 1999 roku Nr 15, poz. 139 z późniejszymi zmianami).

Rada Miejska uchwala:

§ 1

Zarząd Miasta przystąpi do sporządzenia miejscowego planu zagospodarowania przestrzennego w zakresie mieszkalnictwa obejmującego teren położony w gminie katastralnej Kamienica, w rejonie ulic Gościnnej i Młodzieżowej, pomiędzy potokami bez nazwy zgodnie z załącznikiem graficznym w skali 1: 10 000.

§ 2

W planie ustalone zostaną:

- przeznaczenie terenów oraz linie rozgraniczające tereny o różnych funkcjach lub różnych zasadach zagospodarowania,
- linie rozgraniczające ulice publiczne wraz z urządzeniami pomocniczymi,
- zasady obsługi w zakresie infrastruktury technicznej,
- lokalne warunki, zasady i standardy kształtowania zabudowy oraz zagospodarowania terenu,
- zasady i warunki podziału terenów na działki budowlane z uwzględnieniem podziałów geodezyjnych przyjętych do Państwowego Zasobu Geodezyjnego i Kartograficznego do dnia 7 marca 2000 roku,

§ 3

Wykonanie uchwały powierza się Zarządowi Miasta.

§ 4

Uchwała wchodzi w życie z dniem uchwalenia.

Przewodniczący Rady Miejskiej


Henryk Juszczyk

**MIEJSCOWY PLAN ZAGOSPODAROWANIA PRZESTRZENNEGO
W ZAKRESIE MIESZKALNICTWA W KAMIENICY W REJONIE
ULICY GOŚCINNEJ I MŁODZIEŻOWEJ POMIĘDZY POTOKAMI BEZ NAZWY
zmieniający miejscowy plan ogólny zagospodarowania przestrzennego
Bielska-Białej**

ZALĄCZNIK GRAFICZNY

do uchwały Nr LXVIII/1064/2002 Rady Miejskiej w Bielsku-Białej
z dnia 8 października 2002 roku

SKALA 1 : 10000

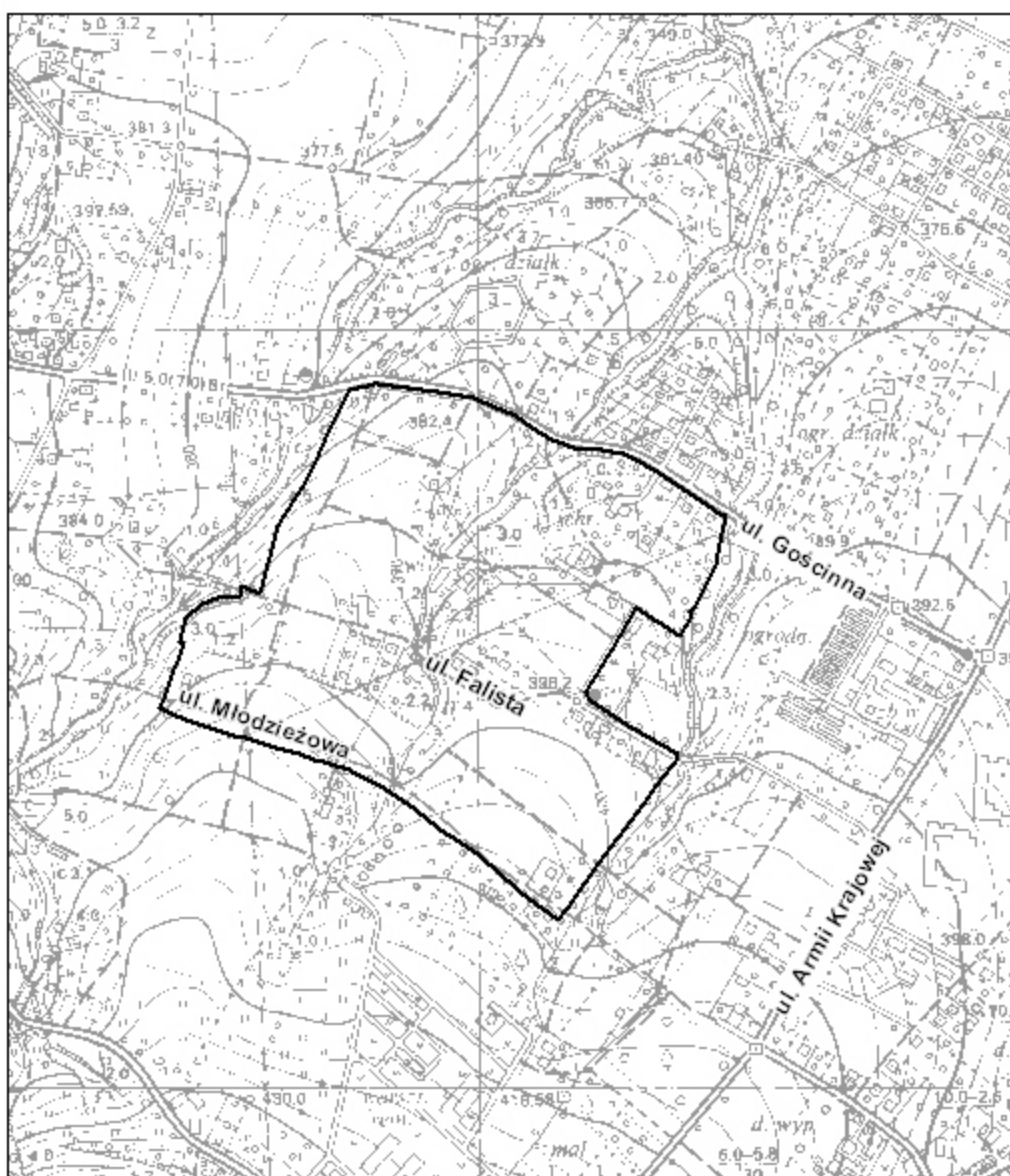

granica terenu objętego planem