

UCHWAŁA NR LXVII/1067/2002
RADY MIEJSKIEJ W BIELSKU-BIAŁEJ
Z DNIA 8 PAŹDZIERNIKA 2002 ROKU

w sprawie przystąpienia do sporządzenia
MIEJSCOWEGO PLANU ZAGOSPODAROWANIA PRZESTRZENNEGO
W ZAKRESIE MIESZKALNICTWA I USŁUG REKREACJI, TURYSTYKI I SPORTU
W KAMIENICY, W REJONIE ULICY ŁOWIECKIEJ,
zmieniającego miejscowy plan ogólny zagospodarowania przestrzennego Bielska-Białej

Na podstawie

- art. 18 ust. 2 pkt. 5 ustawy z dnia 8 marca 1990 roku o samorządzie gminnym (jednolity tekst Dz. U. z 2001 roku Nr 142 poz. 1591 z późniejszymi zmianami);
- art. 12 ust. 1 i 2 ustawy z dnia 7 lipca 1994 roku o zagospodarowaniu przestrzennym (jednolity tekst Dz. U. z 1999 roku Nr 15, poz. 139 z późniejszymi zmianami)

Rada Miejska uchwała:

§ 1

Zarząd Miasta przystąpi do sporządzenia miejscowego planu zagospodarowania przestrzennego w zakresie mieszkalnictwa i usług rekreacji, turystyki i sportu, obejmującego teren położony w gminie katastralnej Kamienica, pomiędzy ulicami Kaskadową, Antyczną, Jeżynową, potokiem Kamieniczanka, jego dopływem bez nazwy, ulicą Skarpową do ulicy Łowieckiej, granicą lasu, rzeką Wapienicą, zgodnie z załącznikiem graficznym w skali 1: 10 000.

§ 2

W planie ustalone zostaną:

- przeznaczenie terenów oraz linie rozgraniczające tereny o różnych funkcjach lub różnych zasadach zagospodarowania,
- linie rozgraniczające ulice publiczne wraz z urządzeniami pomocniczymi oraz tereny niezbędne do wytyczenia ścieżek rowerowych,
- zasady obsługi w zakresie infrastruktury technicznej,
- lokalne warunki, zasady i standardy kształtowania zabudowy oraz zagospodarowania terenu,
- zasady i warunki podziału terenów na działki budowlane z uwzględnieniem podziałów geodezyjnych przyjętych do Państwowego Zasobu Geodezyjnego i Kartograficznego do dnia 7 marca 2000 roku,

§ 3

Wykonanie uchwały powierza się Zarządowi Miasta.

§ 4

Uchwała wchodzi w życie z dniem uchwalenia.

Przewodniczący Rady Miejskiej



Henryk Juszczyk

**MIEJSCOWY PLAN ZAGOSPODAROWANIA PRZESTRZENNEGO W ZAKRESIE
MIESZKALNICTWA I USŁUG REKREACJI, TURYSTYKI I SPORTU W KAMIENICY,
W REJONIE ULICY ŁOWIECKIEJ**

zmieniający miejscowy plan ogólny zagospodarowania przestrzennego Bielska-Białej

SKALA 1 : 10 000

**ZALĄCZNIK GRAFICZNY DO UCHWAŁY RADY MIEJSKIEJ NR LXVIII/1067/2002
Z DNIA 8 PAŹDZIERNIKA 2002 ROKU**

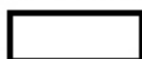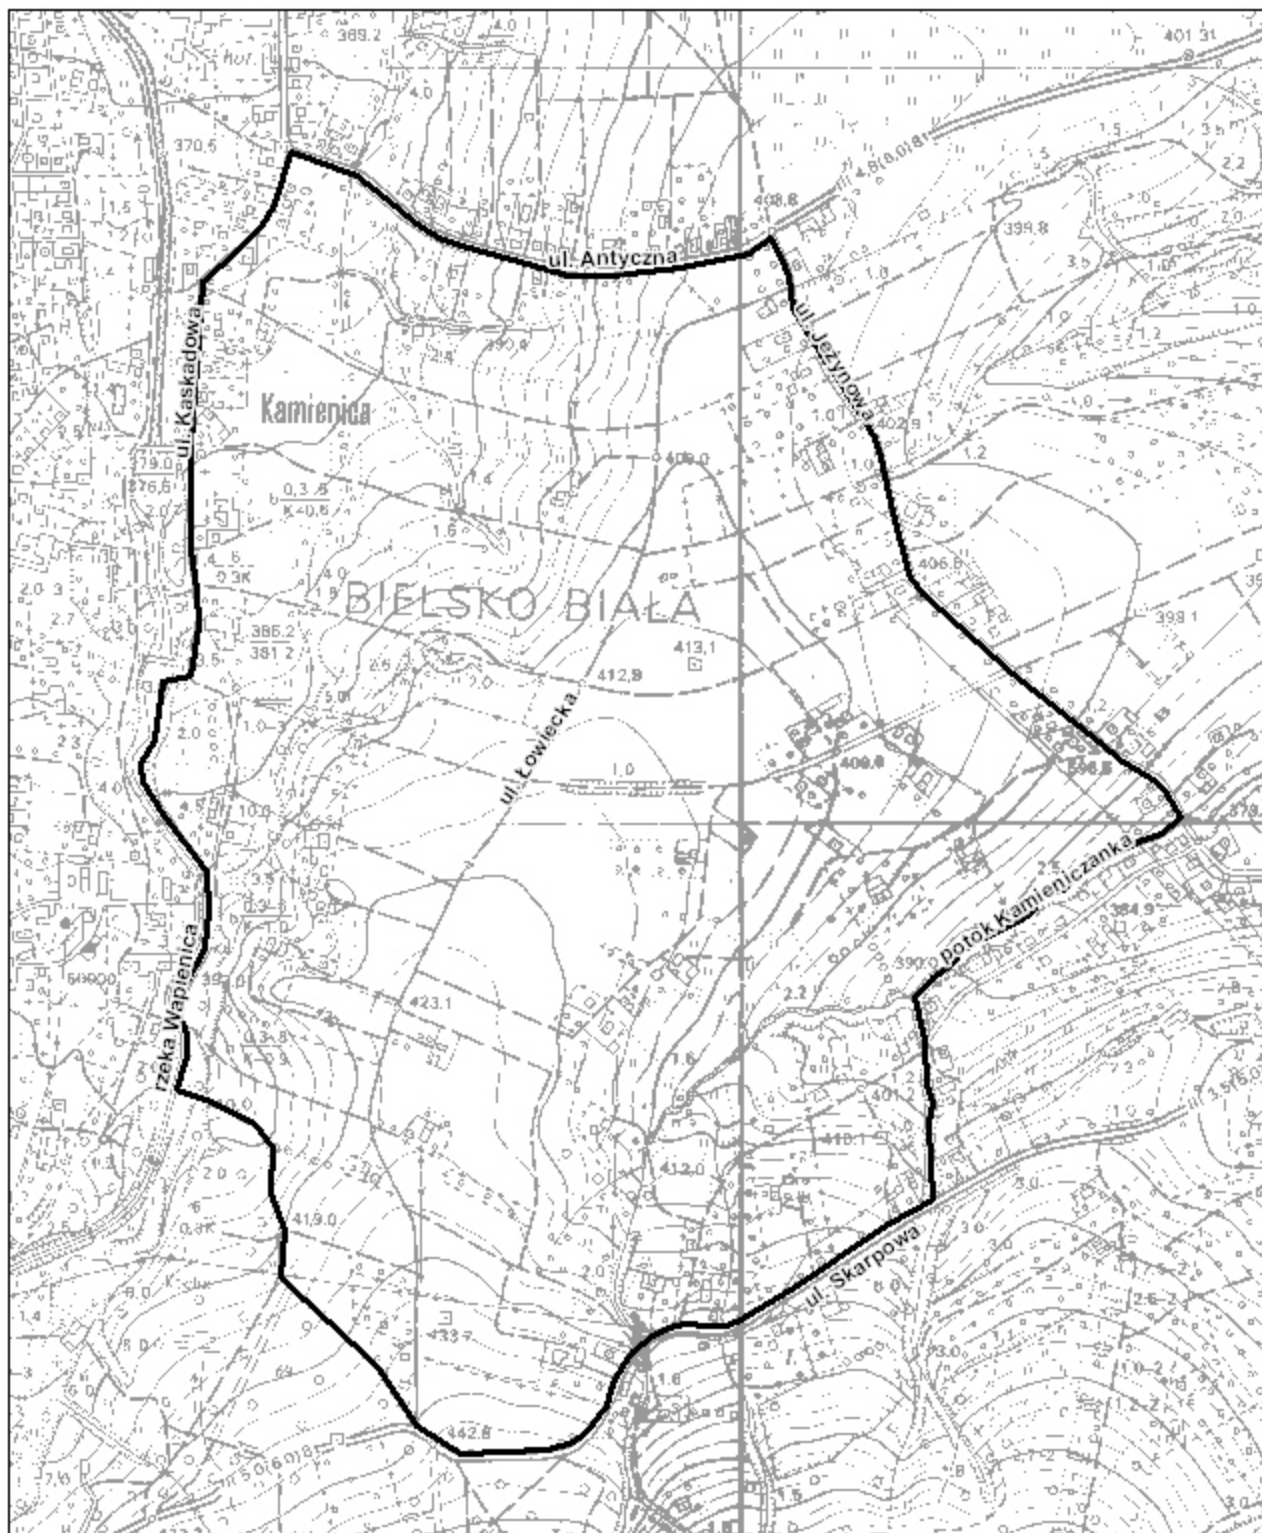

GRANICA TERENU OBJĘTEGO PLANEM