

**UCHWAŁA NR XLVII/1555/2005
RADY MIEJSKIEJ W BIELSKU BIAŁEJ
z dnia 30 sierpnia 2005 roku**

**w sprawie przystąpienia do zmiany „Miejscowego planu zagospodarowania
przestrzennego w zakresie wytwórczości i usług
dla terenu obejmującego obszar położony pomiędzy ulicą Międzyrzecką,
Bohaterów Monte Cassino i granicą miasta oraz oczyszczalni ścieków w Wapienicy”**

Na podstawie:

- art. 18 ust. 2 pkt. 5 ustawy z dnia 8 marca 1990 roku o samorządzie gminnym (jednolity tekst Dz. U. Nr 142, poz. 1591 z 2001 roku z późniejszymi zmianami),
- art. 3 ust.1, w związku z art.14 ust.1,4 ustawy z dnia 27 marca 2003 roku o planowaniu i zagospodarowaniu przestrzennym (Dz. U. Nr 80 poz. 717 z 2003 roku z późniejszymi zmianami)

na wniosek Prezydenta Miasta
Rada Miejska uchwala:

§1

Prezydent Miasta przystąpi do sporządzenia zmiany „Miejscowego planu zagospodarowania przestrzennego w zakresie wytwórczości i usług dla terenu obejmującego obszar położony pomiędzy ulicą Międzyrzecką, Bohaterów Monte Cassino i granicą miasta oraz oczyszczalni ścieków w Wapienicy” obejmującego teren jak na załączniku graficznym.

§2

Zmiany planu dotyczą układu ulic dojazdowych.

§3

Wykonanie uchwały powierza się Prezydentowi Miasta.

§4

Uchwała wchodzi w życie z dniem podjęcia.


Przewodniczący
Rady Miejskiej

Wiesław Handzlik

**ZMIANA "MIEJSCOWEGO PLANU ZAGOSPODAROWANIA PRZESTRZENNEGO
W ZAKRESIE WYTWÓRCZOŚCI I USŁUG DLA TERENU OBEJMUJĄCEGO
OBSZAR POŁOŻONY POMIĘDZY ULICĄ MIĘDZYRZECKĄ,
BOHATERÓW MONTE CASSINO I GRANICĄ MIASTA ORAZ OCZYSZCZALNI
ŚCIEKÓW W WAPIENICY"**

**ZAŁĄCZNIK GRAFICZNY DO UCHWAŁY RADY MIEJSKIEJ
NR XLVII/1555/2005 Z DNIA 30 SIERPNI 2005 ROKU**

SKALA 1 : 10 000

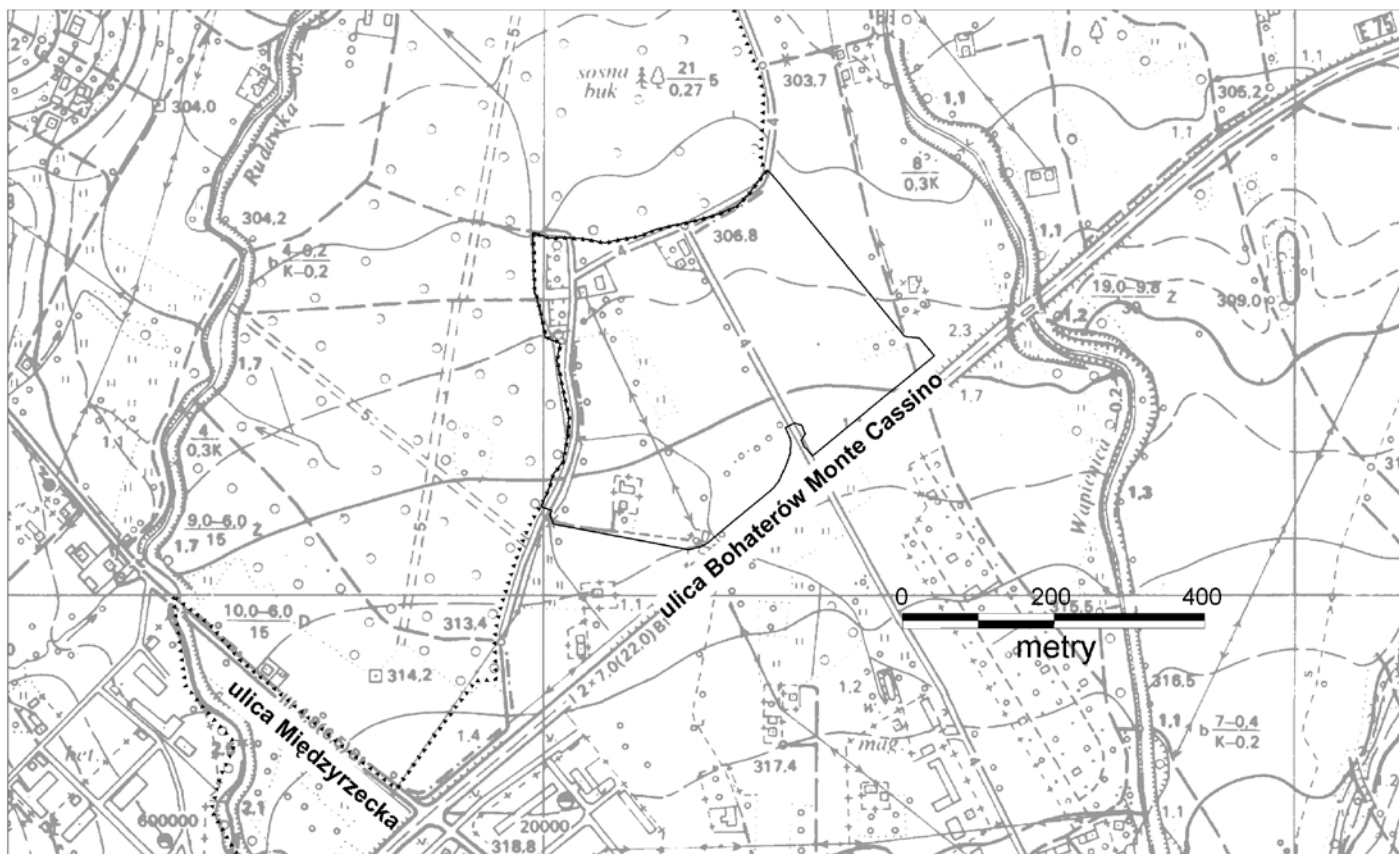

***** GRANICA MIASTA



GRANICA OBSZARU OBJĘTEGO
ZMIANĄ PLANU

**Przewodniczący
Rady Miejskiej**

Wiesław Handzlik