

**UCHWAŁA NR XLVII/1556/2005
RADY MIEJSKIEJ W BIELSKU-BIAŁEJ
z dnia 30 sierpnia 2005 r.**

**w sprawie przystąpienia do sporządzenia
MIEJSCOWEGO PLANU ZAGOSPODAROWANIA PRZESTRZENNEGO
W ZAKRESIE KOMUNIKACJI,
OBEJMUJĄCEGO TEREN POŁOŻONY W OLSZÓWCE I KAMIENICY
W REJONIE PROJEKTOWANEJ ULICY ZBIORCZEJ
NA PRZEDŁUŻENIU ULICY DŁUGIEJ DO ULICY DROBNIEWICZA
I POŁĄCZEŃ KOMUNIKACYJNYCH DO ULICY OLSZÓWKI**

na podstawie

- art. 18 ust. 2 punkt 5 ustawy z dnia 8 marca 1990 roku o samorządzie gminnym (jednolity tekst Dz. U. z 2001 roku, Nr 142, poz. 1591 z późniejszymi zmianami),
- art. 3 ust. 1, w związku z art. 14 ust. 1,4 ustawy z dnia 27 marca 2003 roku o planowaniu i zagospodarowaniu przestrzennym (Dz. U. z 2003 roku, Nr 80, poz. 717, z późniejszymi zmianami)

na wniosek Prezydenta Miasta

Rada Miejska uchwała:

§1

Prezydent Miasta przystąpi do sporządzenia miejscowego planu zagospodarowania przestrzennego w zakresie komunikacji, obejmującego teren położony w Olszówce i Kamienicy w rejonie projektowanej ulicy zbiorczej na przedłużeniu ulicy Długiej do ulicy Drobniewicza i połączeń komunikacyjnych do ulicy Olszówki, zgodnie z załącznikiem graficznym w skali 1:10 000,

§2


Wykonanie uchwały powierza się Prezydentowi Miasta.

§3

Uchwała wchodzi w życie z dniem podjęcia.

Przewodniczący
Rady Miejskiej

Wiesław Handzlik

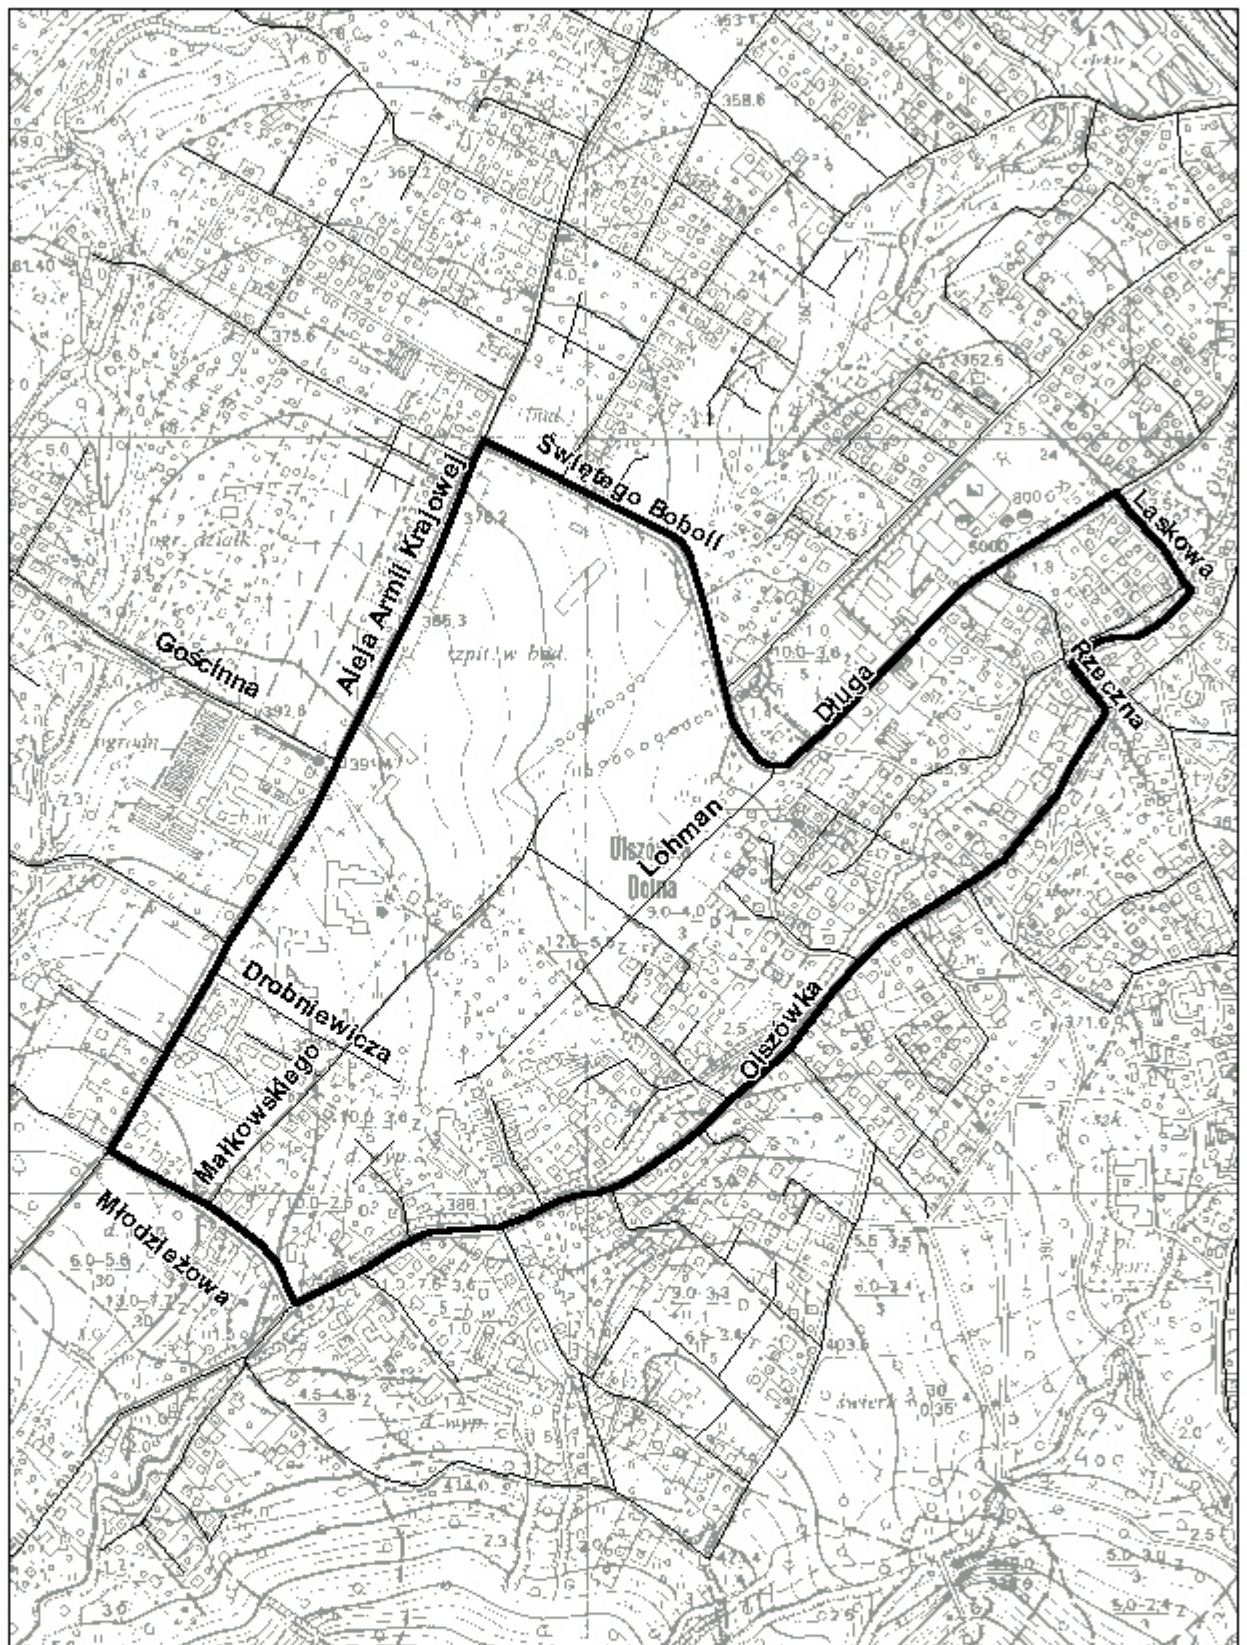

**MIEJSCOWY PLAN ZAGOSPODAROWANIA PRZESTRZENNEGO
 W ZAKRESIE KOMUNIKACJI
 OBEJMUJĄCY TEREN W REJONIE PROJEKTOWANEJ ULICY ZBIORCZEJ
 NA PRZEDŁUŻENIU ULICY DŁUGIEJ DO ULICY DROBNIEWICZA
 I JEJ POŁĄCZEŃ KOMUNIKACYJNYCH DO ULICY OLSZÓWKI**
**ZAŁĄCZNIK GRAFICZNY DOUCHWAŁY RADY MIEJSKIEJ W BIELSKU-BIAŁEJ
 NR XLVII/1556 /2005 Z DNIA 30 SIERPNI 2005**

 granice terenów objętych planem

SKALA 1 : 10000

Przewodniczący
Rady Miejskiej

Wiesław Handzlik