

**UCHWAŁA NR LVIII/1847/2006
RADY MIEJSKIEJ W BIELSKU - BIAŁEJ**

Z DNIA 16 MAJA 2006 ROKU

w sprawie przystąpienia do sporządzenia miejscowego planu zagospodarowania przestrzennego dla rejonu ul. Wyzwolenia, ul. Piekarskiej w Bielsku-Białej

Na podstawie art. 18 ust. 2 pkt. 5 ustawy z dnia 8 marca 1990 roku o samorządzie gminnym (jednolity tekst Dz. U. z 2001 r. Nr 142 poz. 1591, z późniejszymi zmianami), oraz art. 3 ust. 1, art. 14 ust. 1, 4 ustawy z dnia 27 marca 2003 roku o planowaniu i zagospodarowaniu przestrzennym (Dz. U. Z 2003 roku Nr 80, poz. 717, z późniejszymi zmianami)

**Rada Miejska
u c h w a ł a**

§ 1

Prezydent Miasta przystąpi do sporządzenia miejscowego planu zagospodarowania przestrzennego dla rejonu ul. Wyzwolenia, ul. Piekarskiej w Bielsku-Białej.


§ 2

Wykonanie uchwały powierza się Prezydentowi Miasta.

§ 3

Uchwała wchodzi w życie z dniem podjęcia.

PRZEWODNICZĄCY
RADY MIEJSKIEJ
Wiesław Handzlik
Wiesław Handzlik

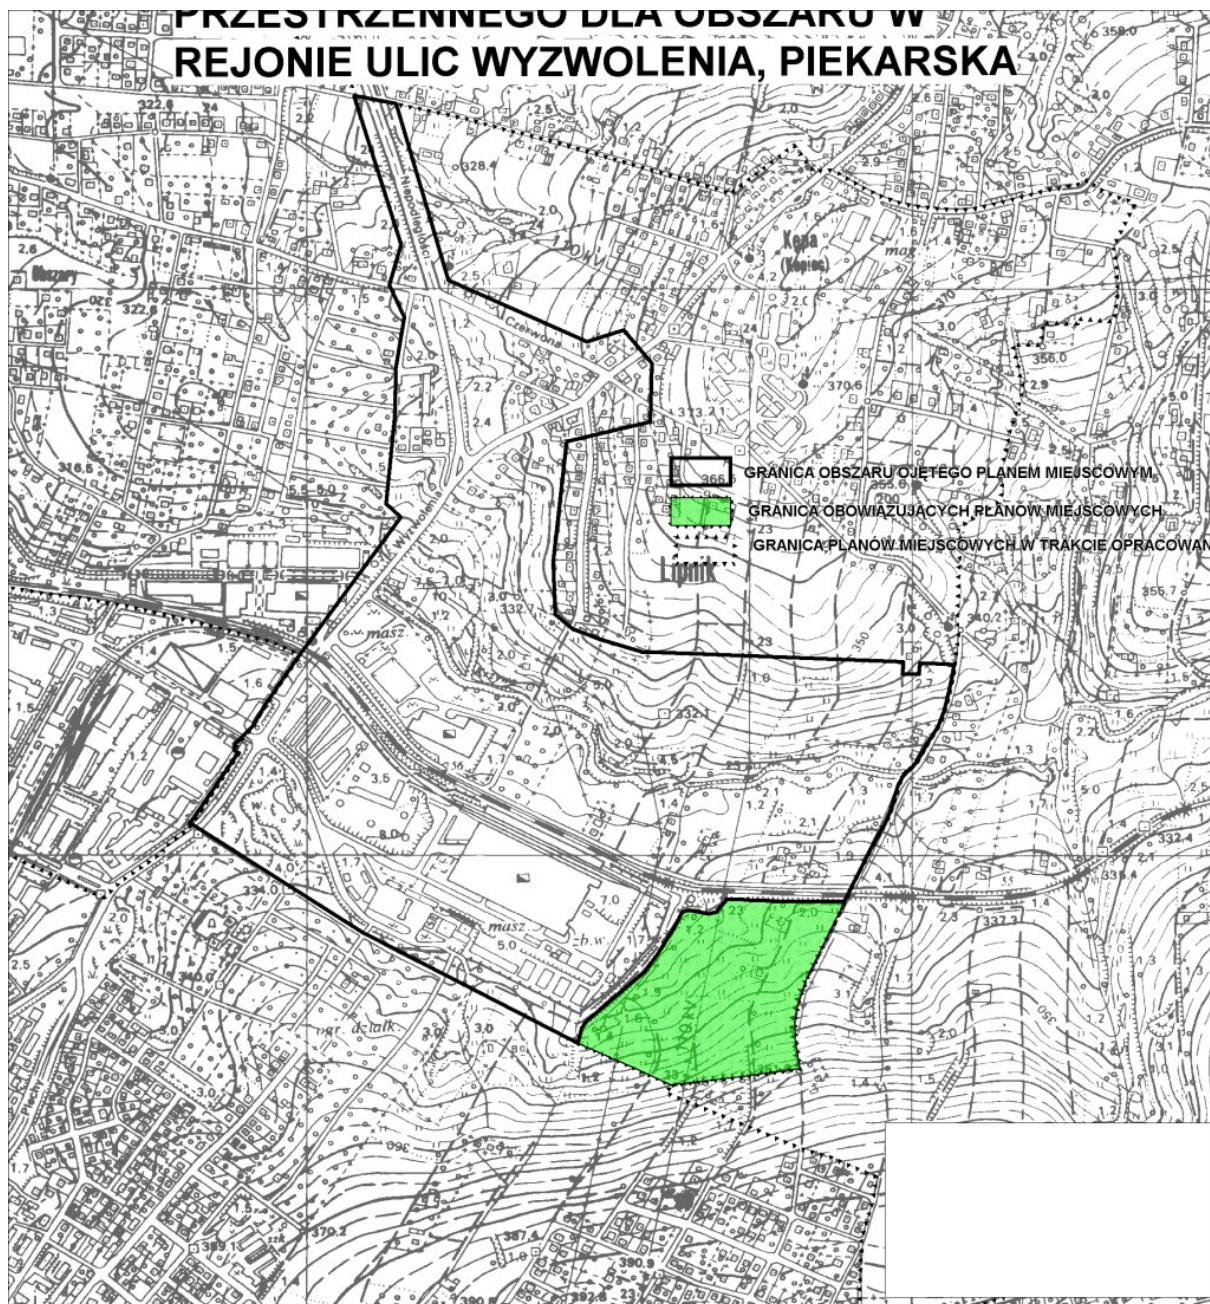

**ZALĄCZNIK GRAFICZNY DO UCHWAŁY NR LVIII/1847/2006
Z DNIA 16 MAJA 2006 ROKU RADY MIEJSKIEJ W BIELSKU-BIAŁEJ**

SKALA 1:10 000