

UCHWAŁA NR XXIX/773/2008
RADY MIEJSKIEJ W BIELSKU-BIAŁEJ
Z DNIA 23 WRZEŚNIA 2008 ROKU

w sprawie przystąpienia do sporządzenia miejscowego planu zagospodarowania przestrzennego obejmującego tereny północnego stoku góry Łysej położone pomiędzy drogą ekspresową S-69, ulicami Górską, Wczasową, Proszą oraz granicą Parku Krajobrazowego Beskidu Małego.

Na podstawie art. 18 ust. 2 pkt 5 ustawy z dnia 8 marca 1990 roku o samorządzie gminnym (jednolity tekst Dz. U. z 2001 r. Nr 142 poz. 1591, z późniejszymi zmianami), oraz art. 3 ust. 1, art. 14 ust. 1, 4 ustawy z dnia 27 marca 2003 roku o planowaniu i zagospodarowaniu przestrzennym (Dz. U. z 2003 r. Nr 80 poz. 717, z późniejszymi zmianami).

Rada Miejska
u c h w a ł a

§ 1

Prezydent Miasta przystąpi do sporządzenia miejscowego planu zagospodarowania przestrzennego obejmującego tereny północnego stoku góry Łysej położone pomiędzy drogą ekspresową S-69, ulicami Górską, Wczasową, Proszą oraz granicą Parku Krajobrazowego Beskidu Małego – zgodnie z załącznikiem graficznym do uchwały w skali 1 : 10 000.

§ 2

Wykonanie uchwały powierza się Prezydentowi Miasta.

§ 3



Uchwała wchodzi w życie z dniem podjęcia.

Przewodniczący Rady Miejskiej

/-/ Jarosław Klimaszewski

MIEJSCOWY PLAN ZAGOSPODAROWANIA PRZESTRZENNEGO
OBEJMUJĄCY TERENY PÓLNOCNego STOKU GÓRY LYSEJ
POŁOŻONE POMIĘDZY DROGĄ EKSPRESOWĄ S-69, ULICAMI
GÓRSKĄ, WZASOWĄ, PROSTĄ ORAZ GRANICĄ
PARKU KRAJOBRAZOWEGO BESKIDU MAŁEGO
ZAŁĄCZNIK GRAFICZNY DO UCHWAŁY NR XXIX/773/2008
Z DNIA 23 WRZEŚNIA 2008 ROKU

SKALA 1:10 000

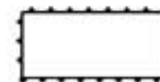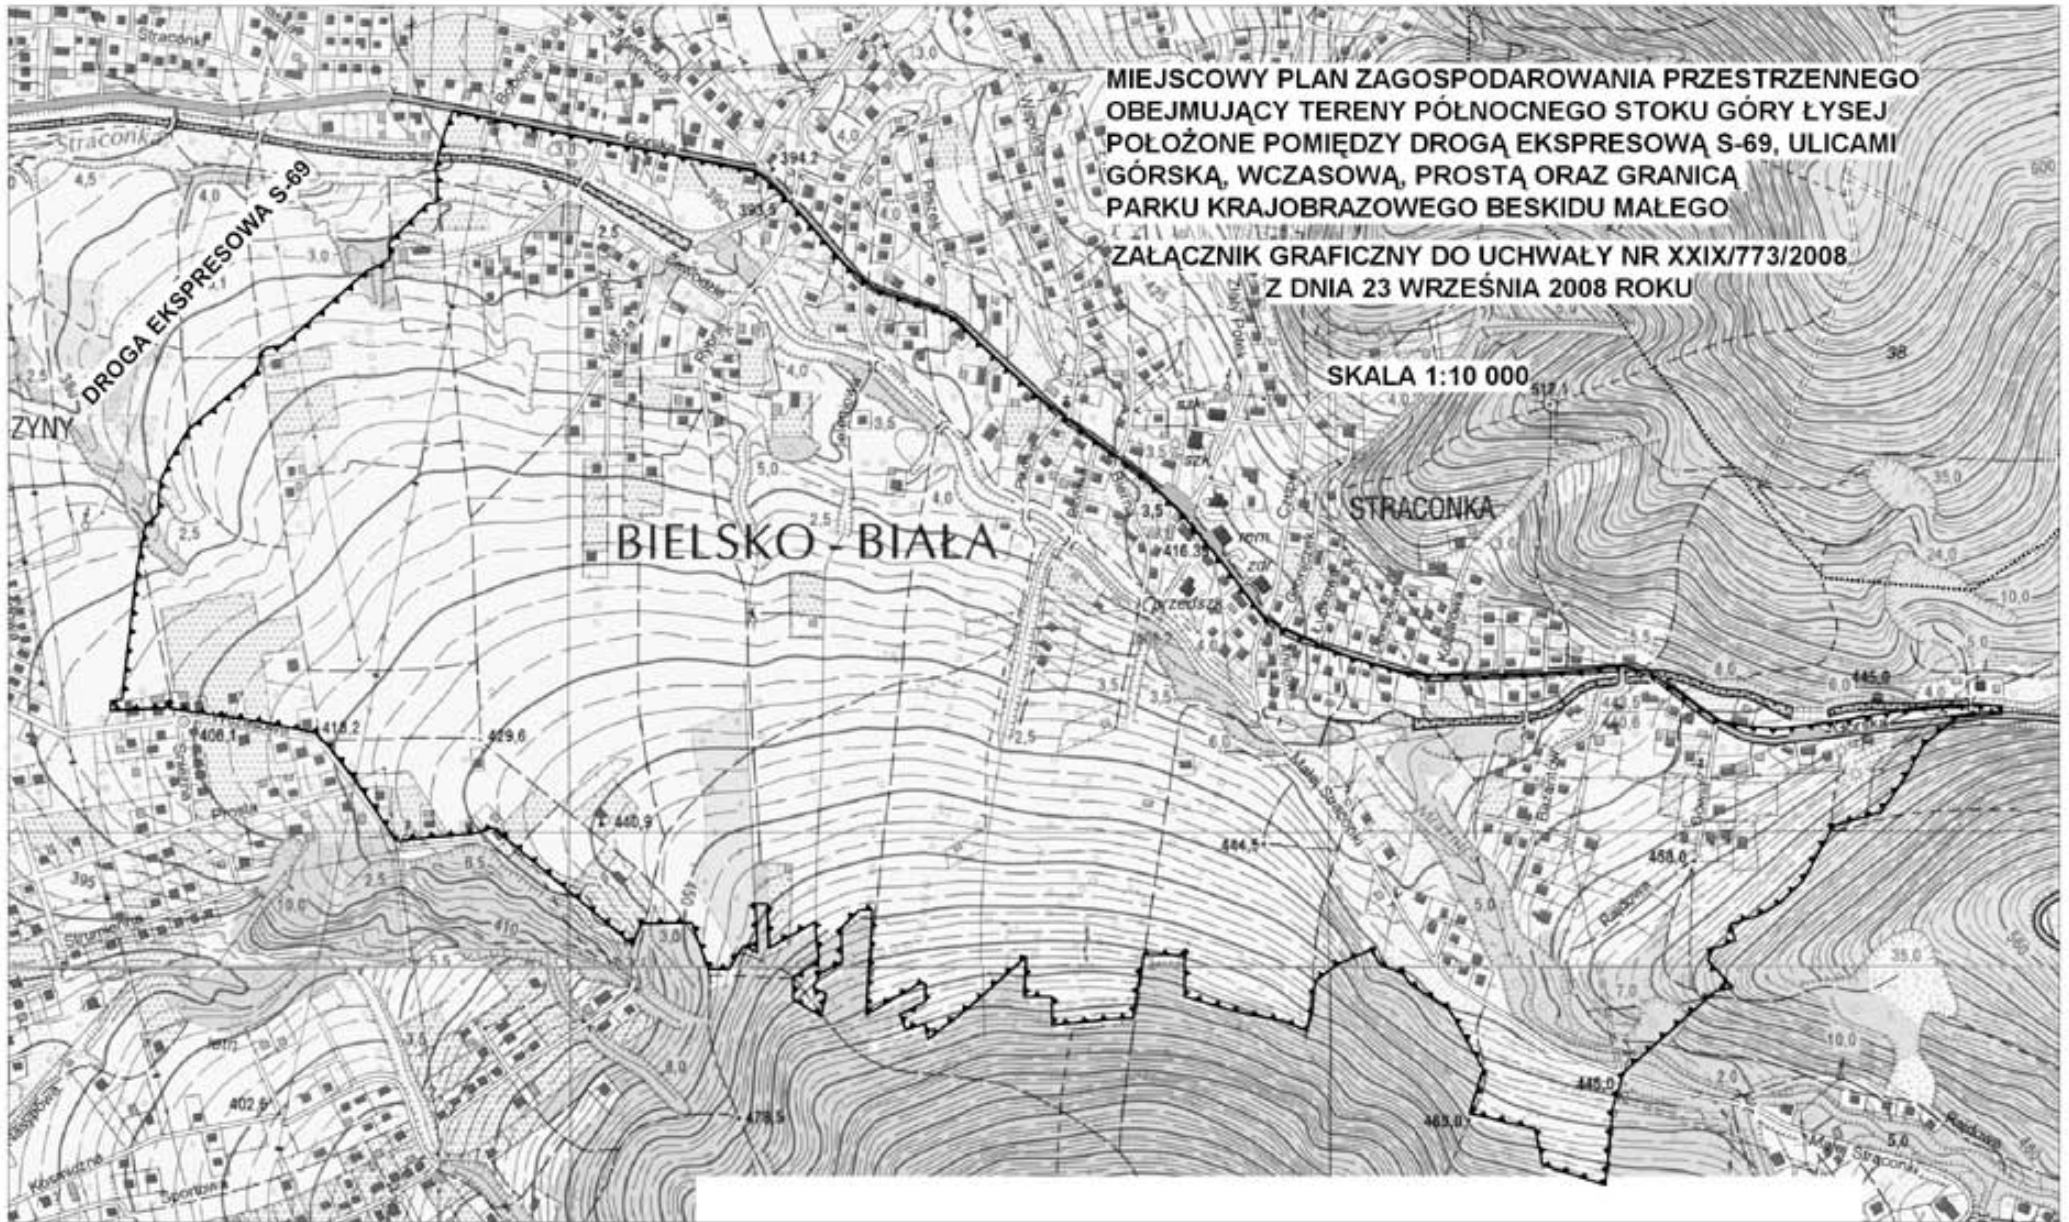

GRANICA OBSZARU OBJĘTEGO PROJEKTEM PLANU