

**UCHWAŁA NR XXXIV/845/2008**  
**RADY MIEJSKIEJ W BIELSKU-BIAŁEJ**  
**Z DNIA 9 GRUDNIA 2008 ROKU**

w sprawie przystąpienia do sporządzenia miejscowego planu zagospodarowania przestrzennego obejmującego teren przy ulicy Rudawka w Wapienicy

Na podstawie art. 18 ust. 2 pkt. 5 ustawy z dnia 8 marca 1990 roku o samorządzie gminnym (jednolity tekst Dz. U. z 2001 r. Nr 142, poz. 1591, z późniejszymi zmianami), oraz art. 3 ust.1, art.14 ust.1,4 ustawy z dnia 27 marca 2003 roku o planowaniu i zagospodarowaniu przestrzennym (Dz. U. Nr 80 poz. 717 z 2003 roku z późniejszymi zmianami)

**Rada Miejska**  
**u c h w a ł a**

**§ 1**

Prezydent Miasta przystąpi do sporządzenia miejscowego planu zagospodarowania przestrzennego obejmującego teren przy ulicy Rudawka w Wapienicy – zgodnie z załącznikiem graficznym do uchwały w skali 1: 10 000.

**§ 2**

Wykonanie uchwały powierza się Prezydentowi Miasta.

**§ 3**

Uchwała wchodzi w życie z dniem podjęcia.


*Przewodniczący Rady Miejskiej*

*/-/Jarosław Klimaszewski*

# MIEJSCOWY PLAN ZAGOSPODAROWANIA PRZESTRZENNEGO PRZY ULICY RUDAWKA W WAPIENICY

ZAŁĄCZNIK GRAFICZNY DO UCHWAŁY RADY MIEJSKIEJ W BIELSKU-BIAŁEJ  
NR XXXIV/845/2008 Z DNIA 9 GRUDNIA 2008 ROKU

SKALA 1 : 10 000

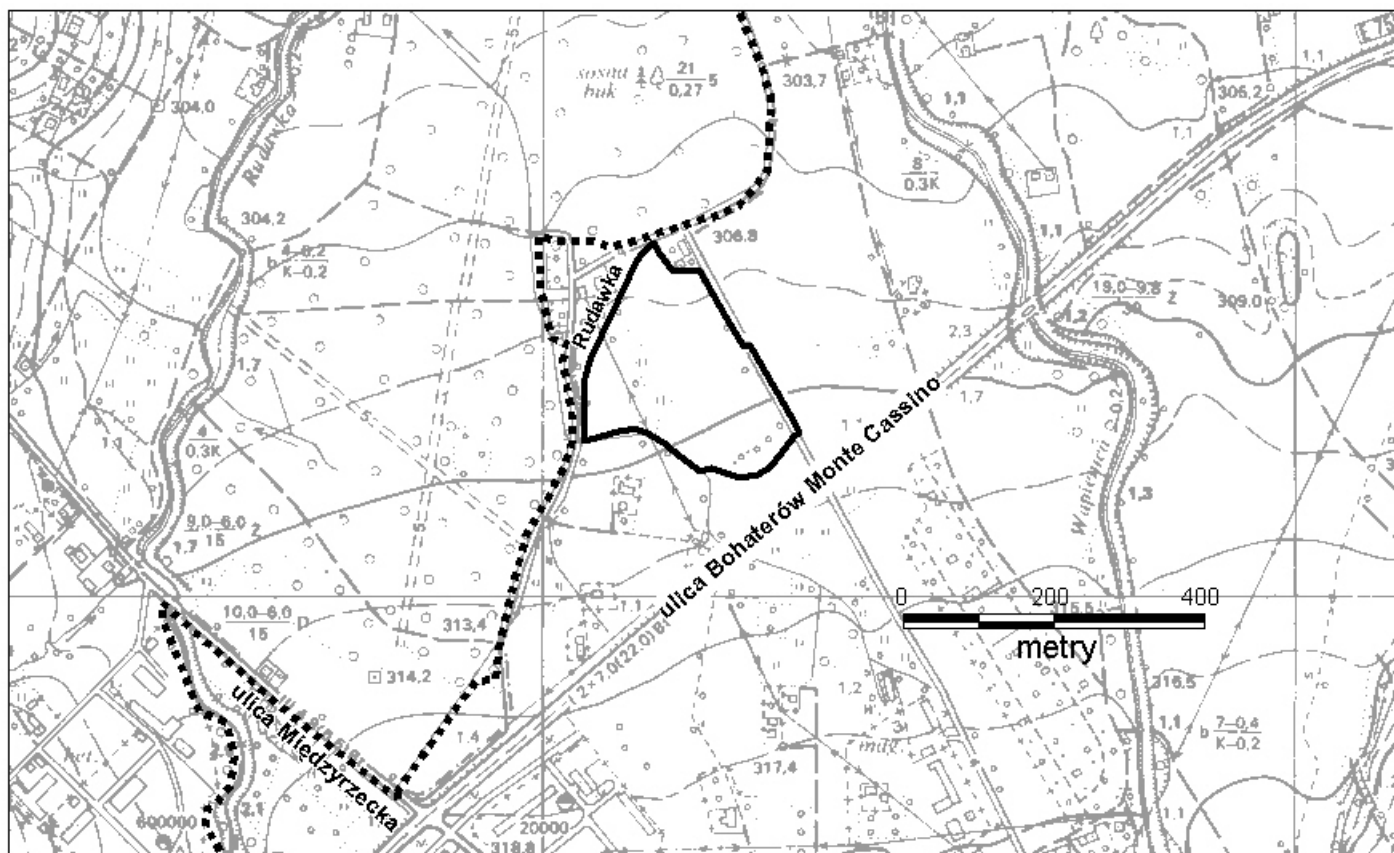

..... GRANICA MIASTA



GRANICA OBSZARU OBJĘTOGO PLANEM