

**UCHWAŁA NR XXXIX/934/2014  
RADY MIEJSKIEJ W BIELSKU-BIAŁEJ**

z dnia 25 lutego 2014 r.

**w sprawie przystąpienia do sporządzenia miejscowego planu zagospodarowania przestrzennego obejmującego tereny w Kamienicy – w rejonie skrzyżowania ulic Jeżynowej i Rysiej, przy ul. Łuczników oraz w rejonie ul. Skarpowej.**

Na podstawie art. 18 ust. 2 pkt. 5 ustawy z dnia 8 marca 1990 roku o samorządzie gminnym (j.t. Dz. U. z 2013 roku poz. 594 z późniejszymi zmianami), oraz art. 3 ust. 1, art. 14 ust. 1, 2, 4 ustawy z dnia 27 marca 2003 roku o planowaniu i zagospodarowaniu przestrzennym (j.t. Dz. U. z 2012r. poz. 647 z późniejszymi zmianami),

**Rada Miejska  
u c h w a ł a:**

§ 1. Prezydent Miasta przystąpi do sporządzenia miejscowego planu zagospodarowania przestrzennego obejmującego tereny w Kamienicy – w rejonie skrzyżowania ulic Jeżynowej Rysiej, przy ul. Łuczników oraz w rejonie ul. Skarpowej, zgodnie z załącznikiem graficznym nr 1 w skali 1 : 10 000.

§ 2. Wykonanie uchwały powierza się Prezydentowi Miasta.


§ 3. Uchwała wchodzi w życie z dniem podjęcia.

Przewodniczący Rady Miejskiej

**Ryszard Batycki**

Załącznik Nr 1 do Uchwały Nr XXXIX/934/2014  
Rady Miejskiej w Bielsku-Białej  
z dnia 25 lutego 2014 r.

**MIEJSCOWY PLAN ZAGOSPODAROWANIA PRZESTRZENNEGO  
OBEJMUJĄCY TERENY W KAMIENICY-  
W REJONIE SKRZYŻOWANIA ULIC JEŻYNOWEJ I RYSIEJ, PRZY UL.ŁUCZNIKÓW  
ORAZ W REJONIE UL.SKARPOWEJ**  
skala 1 : 10 000

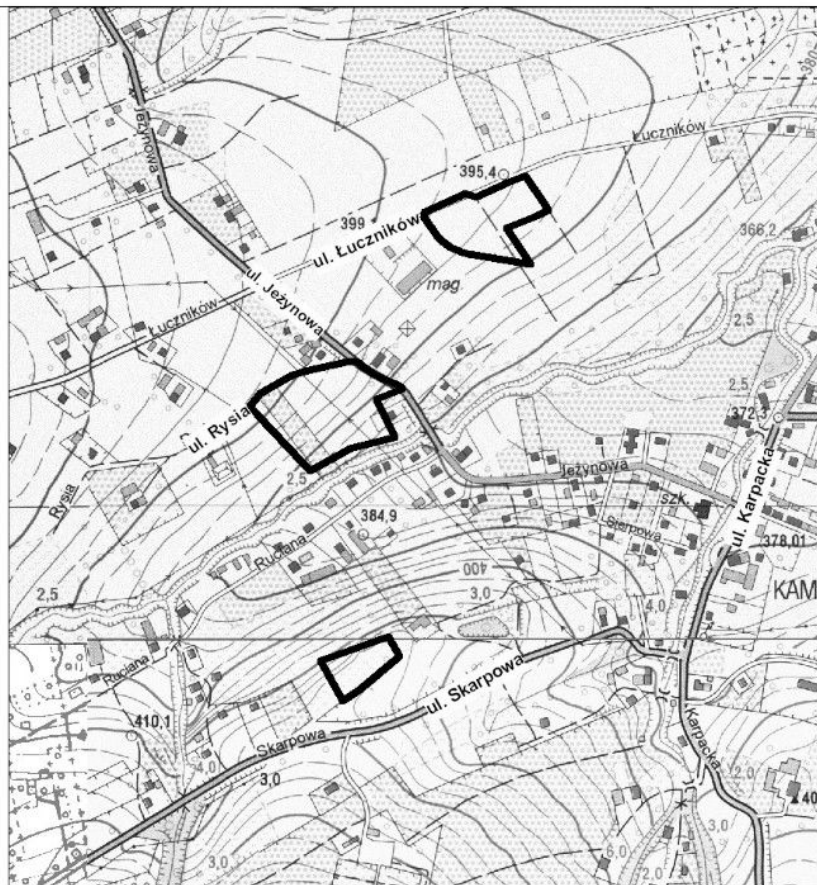

 GRANICE PROPONOWANEGO PLANU