

**UCHWAŁA NR III/24/2014  
RADY MIEJSKIEJ W BIELSKU-BIAŁEJ**

z dnia 30 grudnia 2014 r.

**w sprawie przystąpienia do sporządzenia miejscowego planu zagospodarowania przestrzennego obejmującego obszar w rejonie drogi S-69, ulicy Górskiej oraz ulicy Zawodzie w obrębie Straconka**

Na podstawie art. 18 ust. 2 pkt 5 ustawy z dnia 8 marca 1990 roku o samorządzie gminnym (jednolity tekst Dz. U. z 2013 roku poz. 594, z późniejszymi zmianami), oraz art. 3 ust. 1, art. 14 ust. 1, 2, 4 ustawy z dnia 27 marca 2003 roku o planowaniu i zagospodarowaniu przestrzennym (tekst jednolity Dz. U. poz. 647 z 2012 roku, z późniejszymi zmianami).

**Rada Miejska  
u c h w a ł a**

§ 1. Prezydent Miasta przystąpi do sporządzenia miejscowego planu zagospodarowania przestrzennego, obejmującego obszar w rejonie drogi S-69, ulicy Górskiej oraz ulicy Zawodzie w obrębie Straconka, zgodnie z załącznikiem graficznym w skali 1:5 000.

§ 2. Wykonanie uchwały powierza się Prezydentowi Miasta.

§ 3. Uchwała wchodzi w życie z dniem podjęcia.


Przewodniczący Rady Miejskiej

**Jarosław Klimaszewski**

Załącznik do Uchwały Nr III/24/2014  
Rady Miejskiej w Bielsku-Białej  
z dnia 30 grudnia 2014 r.

**w sprawie przystąpienia do sporządzenia miejscowego planu zagospodarowania  
przestrzennego obejmującego obszar w rejonie drogi S-69, ulicy Górskiej oraz ulicy Zawodzie  
w obrębie Straconka**

skala 1:5000

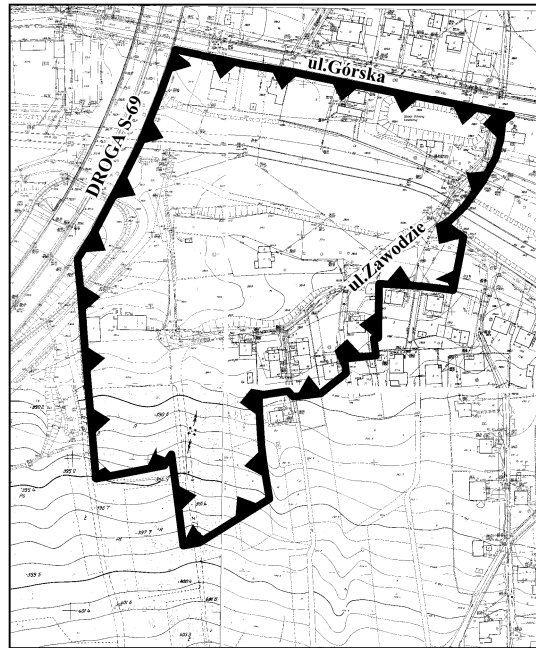

granica obszaru objętego projektem  
miejscowego planu zagospodarowania przestrzennego