

**UCHWAŁA NR XLIII/867/2018  
RADY MIEJSKIEJ W BIELSKU-BIAŁEJ**

z dnia 28 sierpnia 2018 r.

**w sprawie przystąpienia do sporządzenia miejscowego planu zagospodarowania przestrzennego  
dla terenu położonego w rejonie ul. Szyprów.**

Na podstawie art. 18 ust. 2 pkt 5 ustawy z dnia 8 marca 1990 roku o samorządzie gminnym (j.t. Dz. U. z 2018 roku, poz. 994, z późn. zm.), art. 3 ust. 1, art. 14 ust. 1, 2, 4, ustawy z dnia 27 marca 2003 roku o planowaniu i zagospodarowaniu przestrzennym (j.t. Dz. U. z 2017 roku, poz. 1073, z późn. zm.),

**Rada Miejska  
u c h w a ł a**

§ 1. Prezydent Miasta przystąpi do sporządzenia miejscowego planu zagospodarowania przestrzennego dla terenu położonego w rejonie ul. Szyprów, w obszarze oznaczonym na załączniku graficznym w skali 1: 5000.



§ 2. Wykonanie uchwały powierza się Prezydentowi Miasta.

§ 3. Uchwała wchodzi w życie z dniem podjęcia.

Przewodniczący Rady Miejskiej

**Jarosław Klimaszewski**

w sprawie przystąpienia do sporządzenia  
miejscowego planu zagospodarowania przestrzennego  
dla terenu położonego w rejonie ulicy Szyprów  
SKALA 1 : 5000

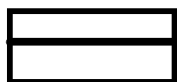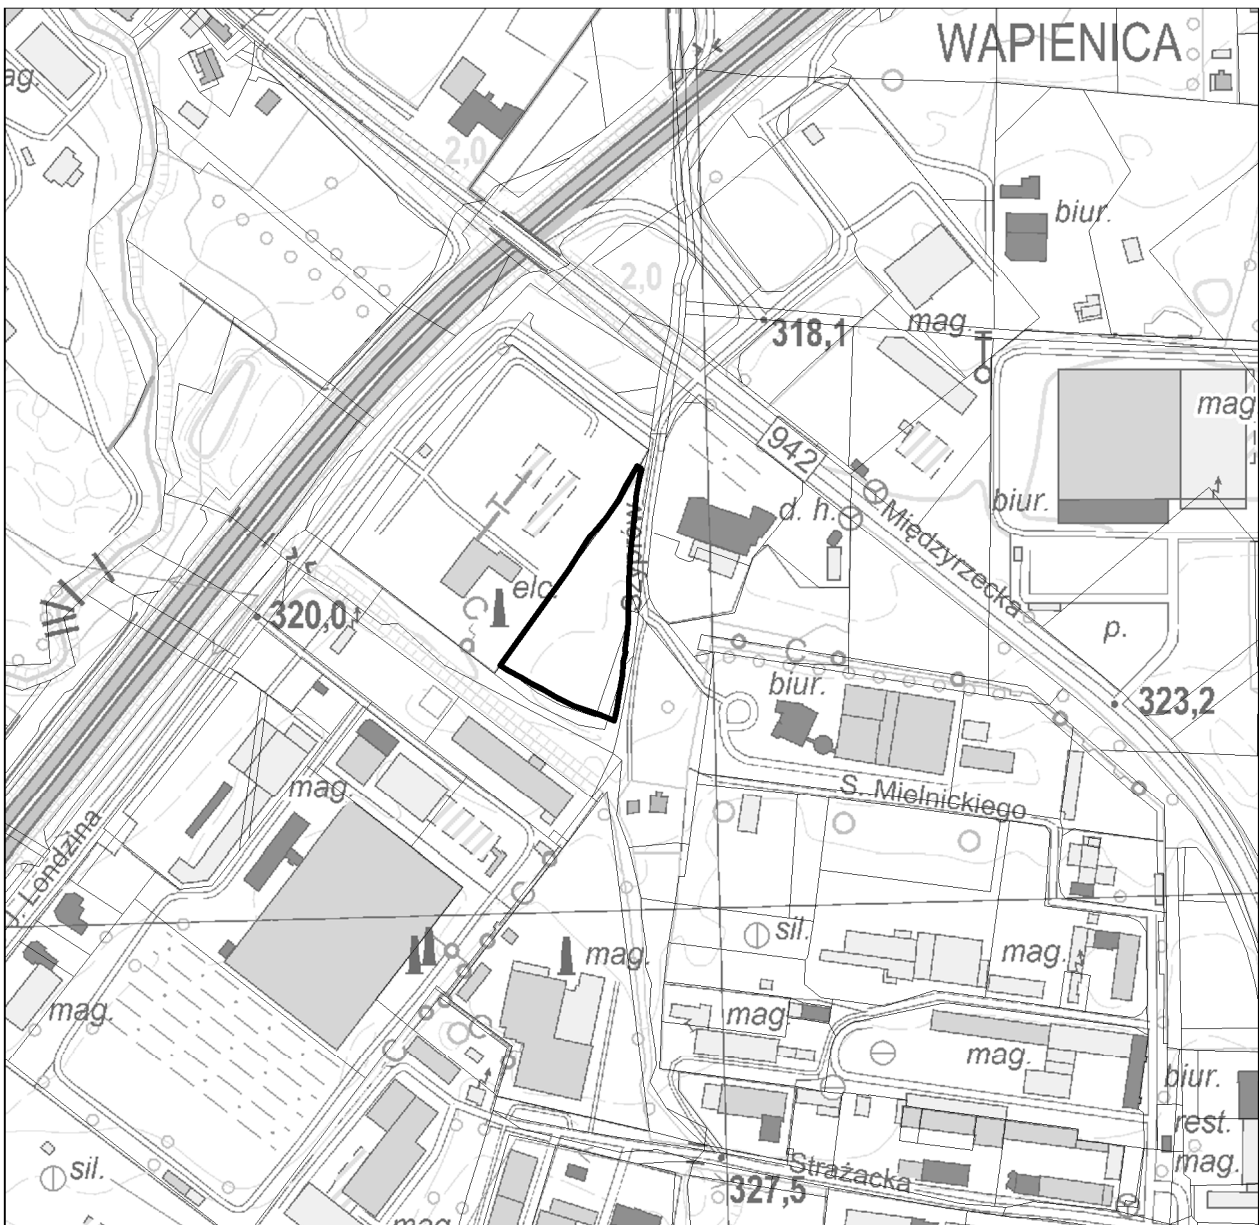

granica obszaru objętego planem miejscowym